

# PROJEKTI

## IMPIANTI I NGROHJES QENDRORE

### OBJEKTI: "BASHKIA PUSTEC" PUSTEC, KORCE

#### LISTA E FLETEVE TE PROJEKTIT

- M 01 - Impianti NGROHJES QENDRORE - Ngarkesat termike dhe planvendosja e paisjeve - Kati perdhe  
M 02 - Impianti NGROHJES QENDRORE - Ngarkesat termike dhe planvendosja e paisjeve - Kati pare  
M 03 - Impianti NGROHJES QENDRORE - Dimensionimi dhe shperndarja e tubacioneve - Kati perdhe

- M 04 - Impianti NGROHJES QENDRORE - Dimensionimi dhe shperndarja e tubacioneve - Kati pare  
M 05 - Skema principale e impiantit te ngrohjes qendrore.

DATA :

Mars  
2022

FIRMA :

Ing. Alma VELAJ  
Ing. Laurant SHUAUPI

PUNOI :


IMPIANTI I NGROHJES QENDRORE  
FLETET E PROJEKTIT

EMERTIMI :

BASHKIA PUSTEC - PUSTEC, KORCE





OBJEKTI :

FLETA  
M-00

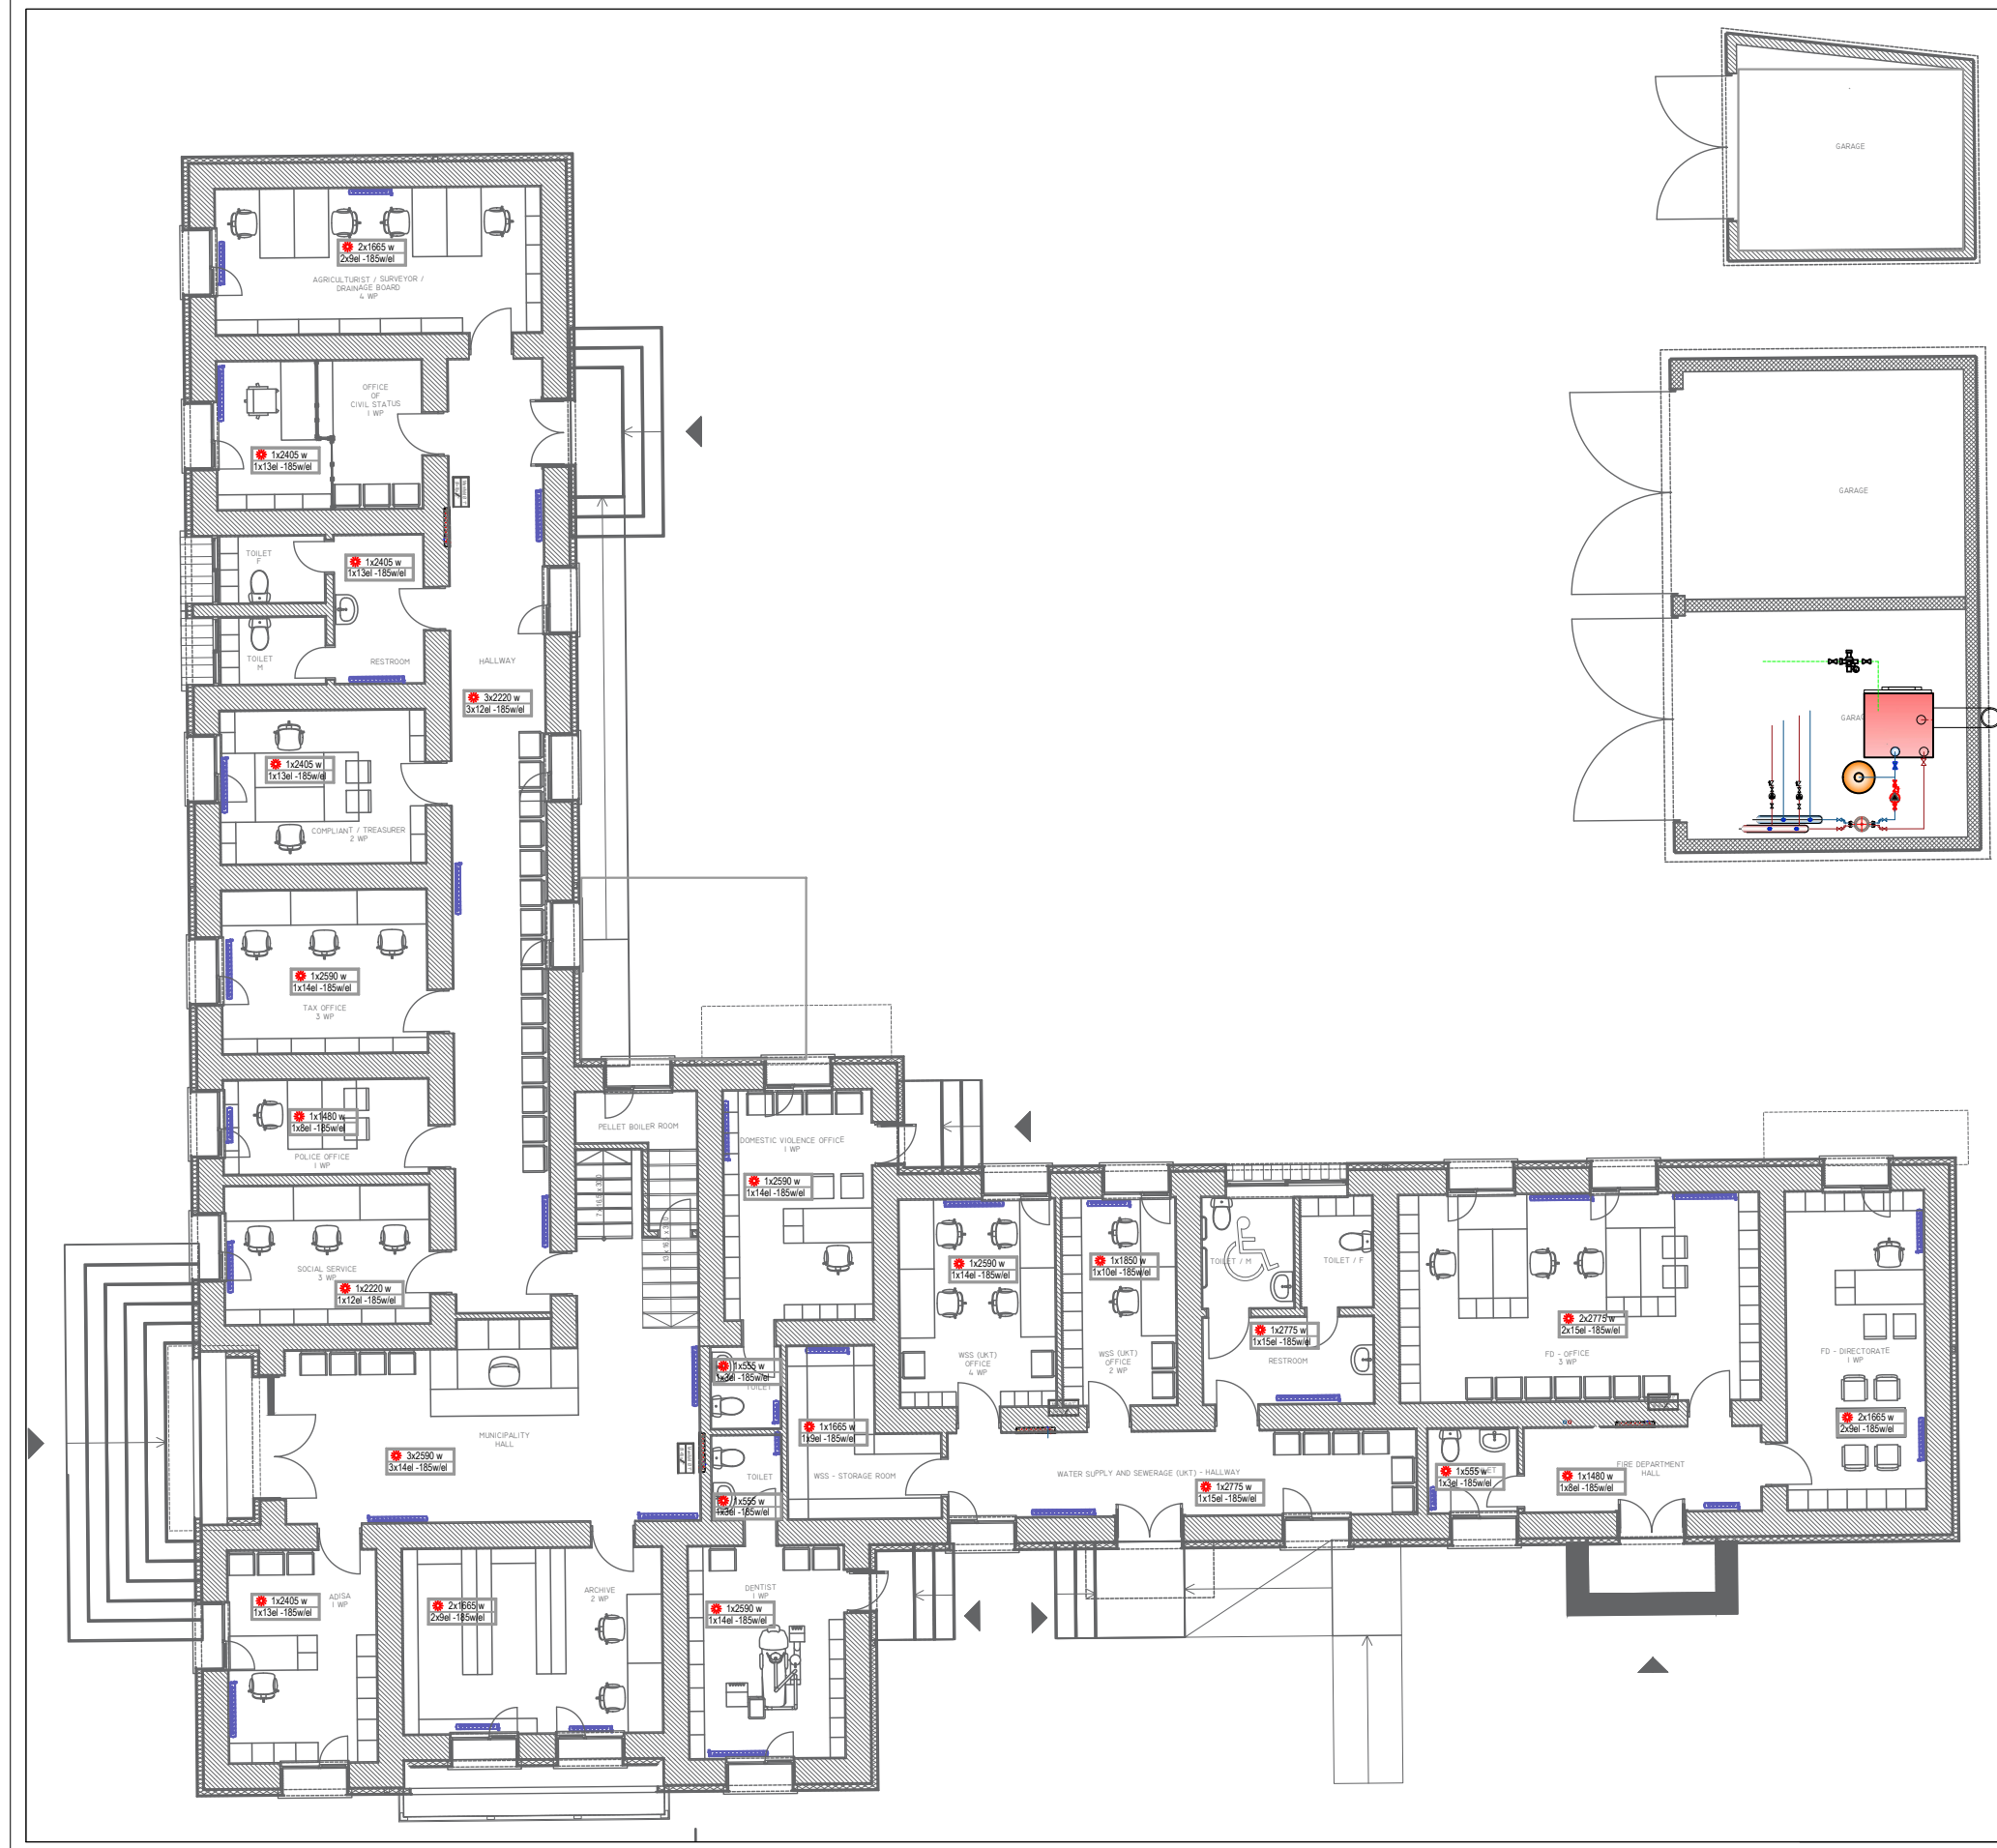

### LEGJENDA

- TUBI I DERGIMIT
- TUBI I KTHIMIT
- TUBI FURNIZIMIT M UJE
- S.**  
M
- SARACINESKE ME LEVE
- K.**  
+  
Z
- VALVOL MOSKTHIMI
- F.**  
L
- FILTER UJI
- RADIATOR ALUMINI
- POMPE BINJAKE QARKULLIMI
- MANOMETER
- T**  
TERMOMETER

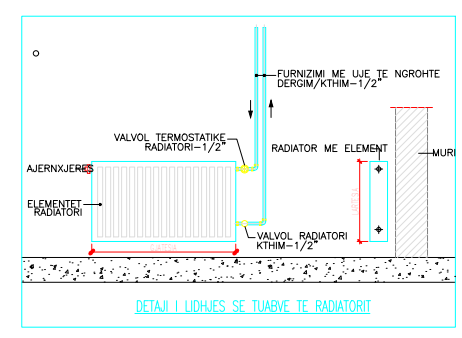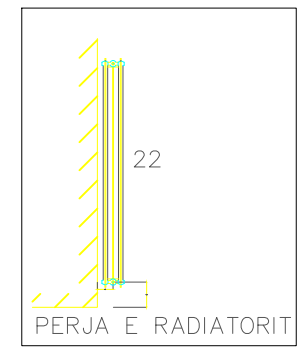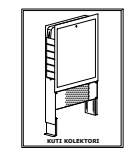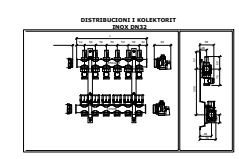

DATA :  
Mars  
2022

FIRMA :  
**Ing. Alma VELAJ**  
**Ing. Laurant SHUAUPI**

IMPANTI I NGROHJES QENDRORE  
Ngarësat termike dhe planvendosja e paisjeve - Kati  
perdhe

EMERTIMI :

**BASHKIA PUSTEC - PUSTEC, KORCE**

OBJEKTI :  
FLETA  
M-01

DATA :  
Mars  
2022

FIRMA :  
Ing. Alma VELAJ  
Ing. Laurant SHUAUPI

PUNOI :  
IMPIANTI I NGROHJES QENDRORE  
Ngarësat termike dhe planvendosja e paisjeve - Kati  
pare





EMERTIMI :


BASHKIA PUSTEC - PUSTEC, KORCE

OBJEKTI :  
FLETA  
M-02

# LEGJENDA





- TUBI I DERGIMIT
- TUBI I KTHIMIT
- TUBI FURNIZIMIT M UJE
- S.**
- K.**
- F.**
- 
- 
- 
- T**

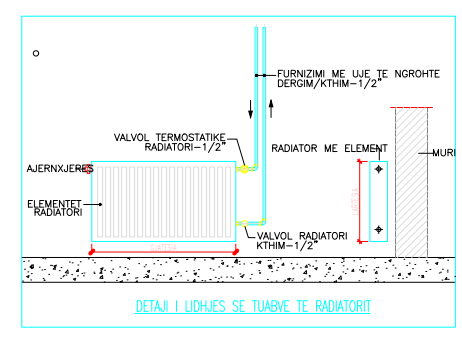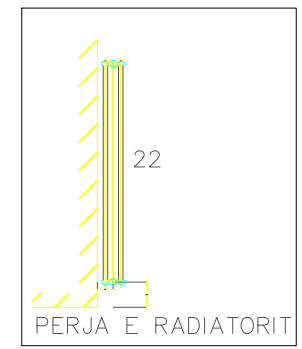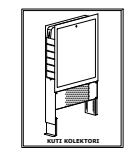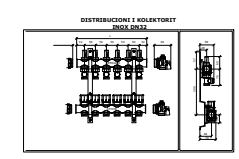

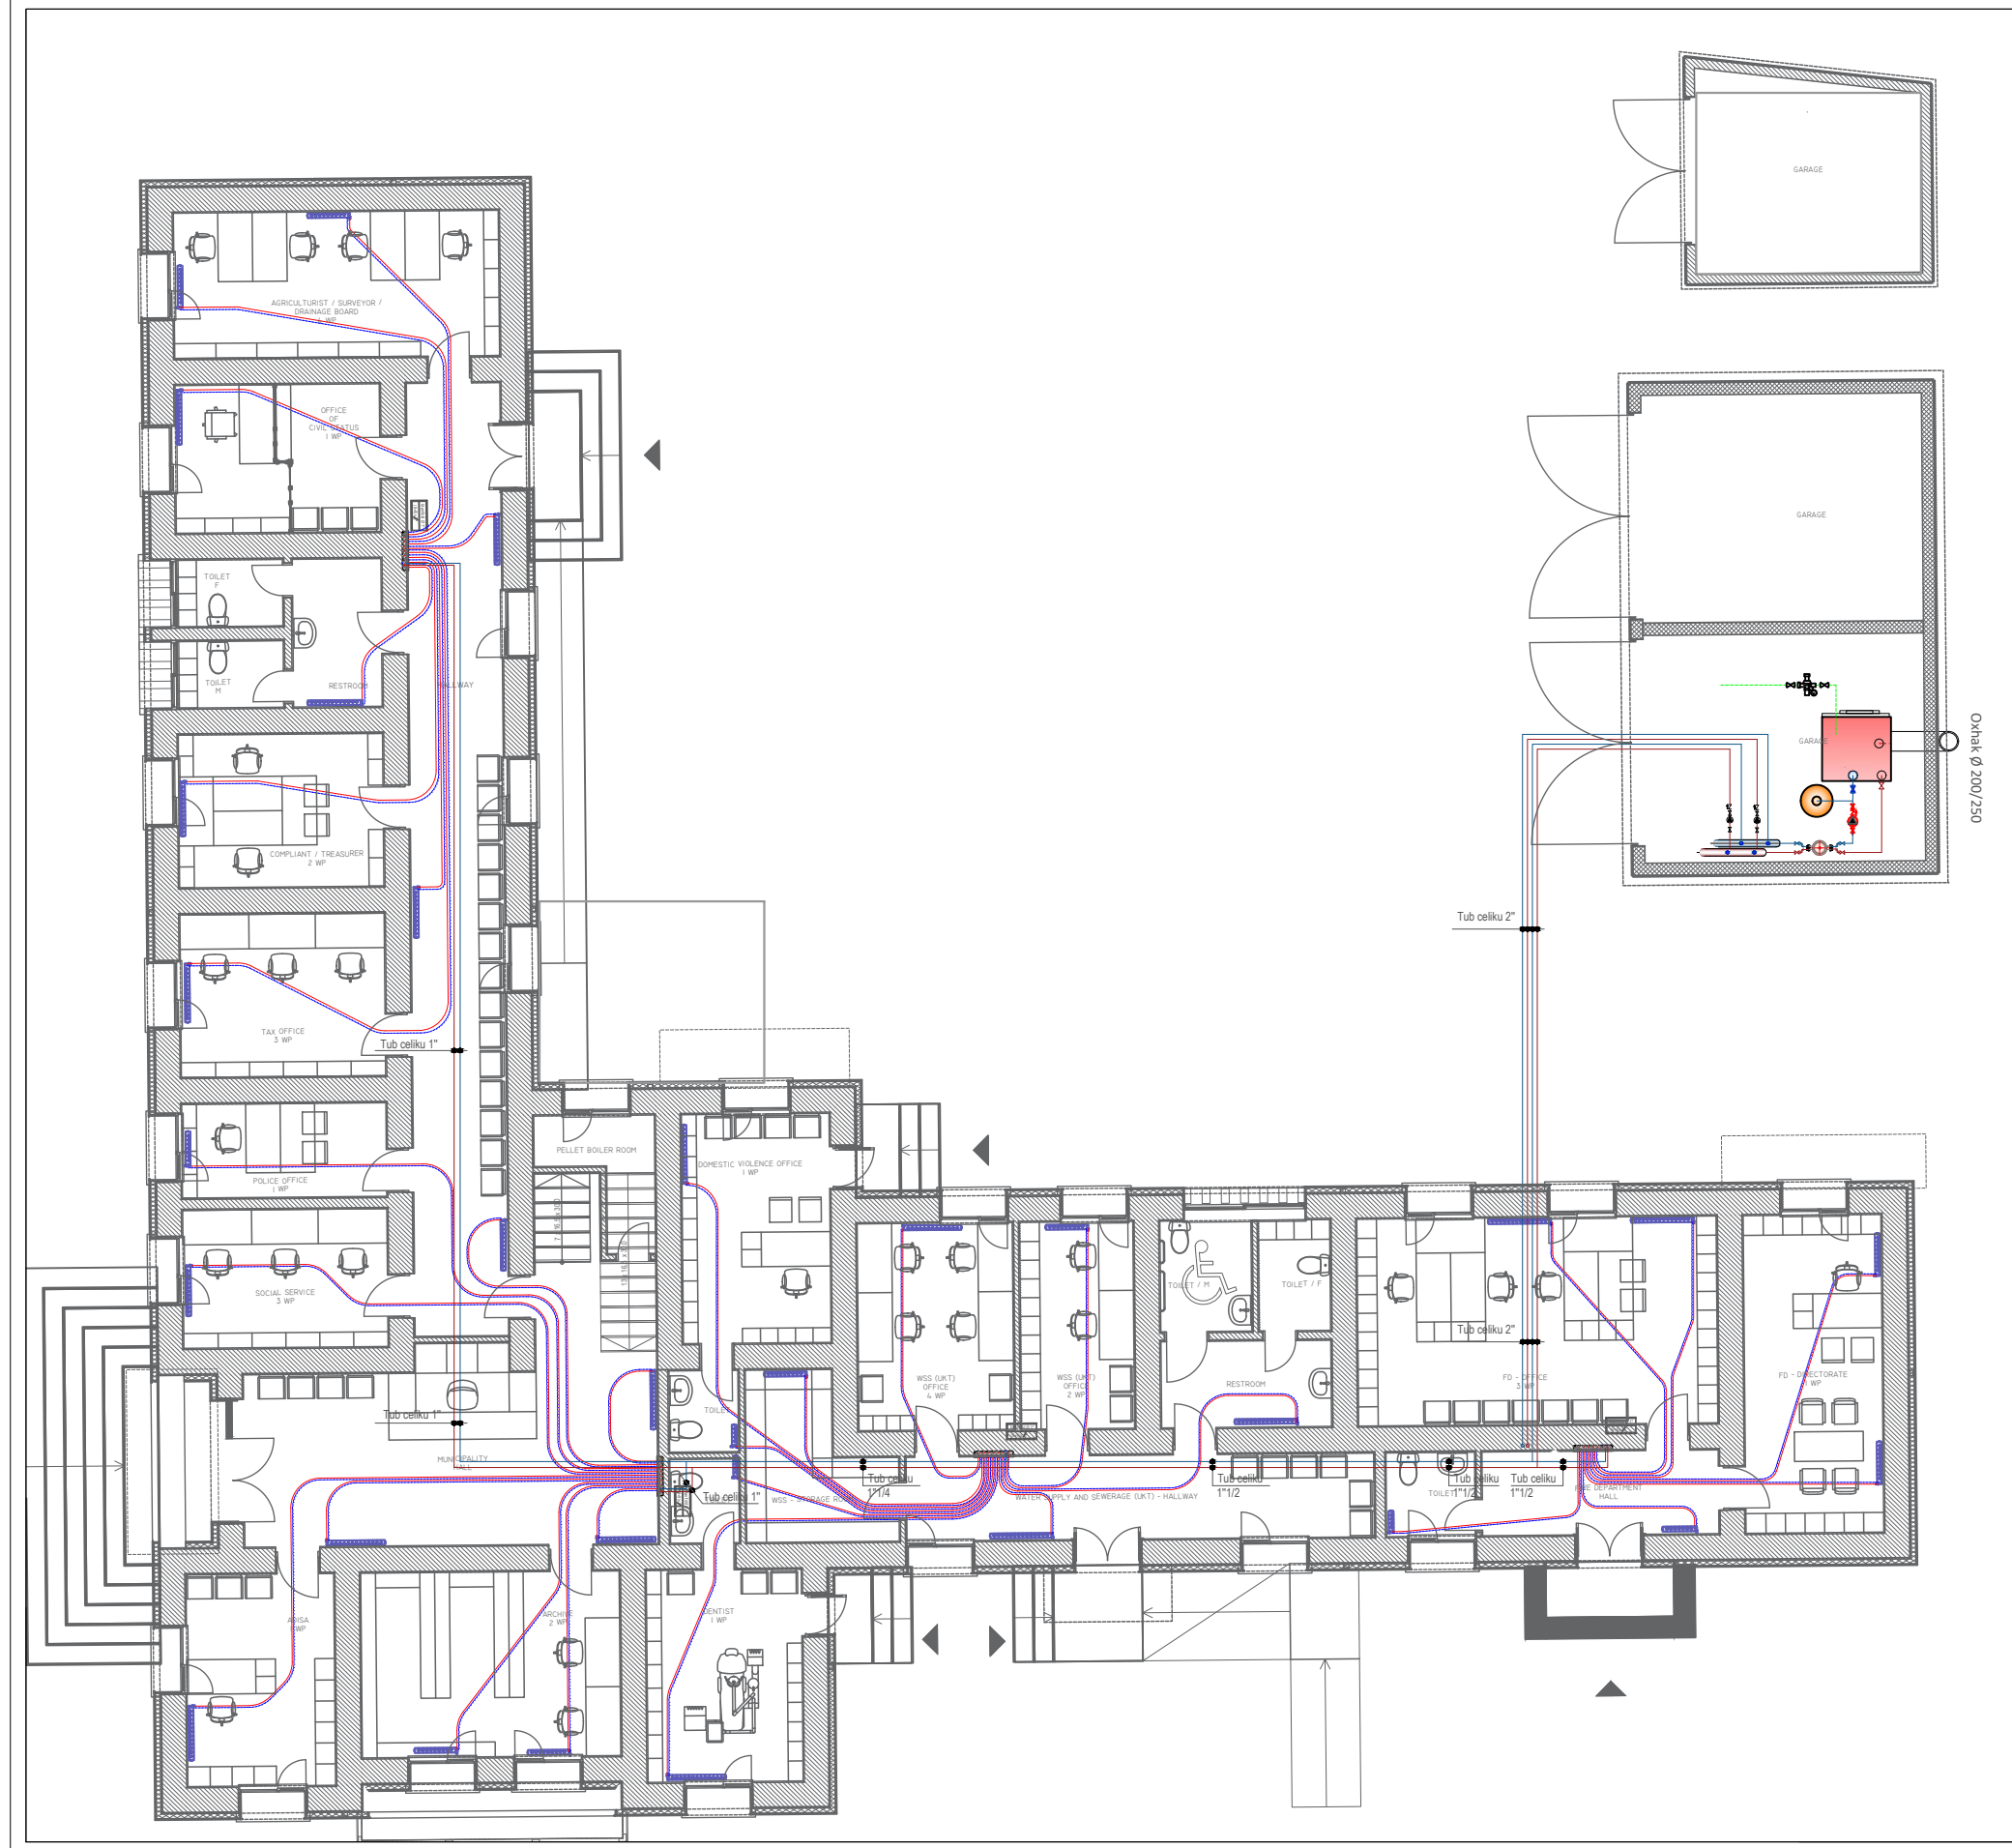

### LEGJENDA

- TUBI I DERGIMIT
- TUBI I KTHIMIT
- TUBI FURNIZIMIT M UJE
- S.**  
SARACINESKE ME LEVE
- K.**  
VALVOL MOSKTHIMI
- F.**  
FILTER UJI
- RADIATOR ALUMINI
- POMPE BINJAKE QARKULLIMI
- MANOMETER
- TERMOMETER

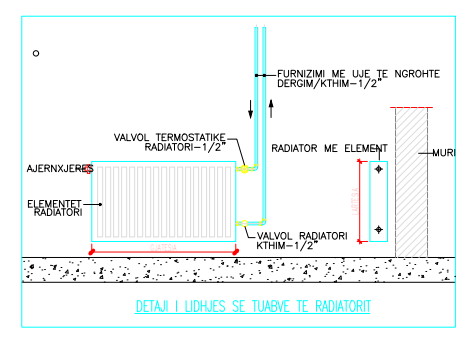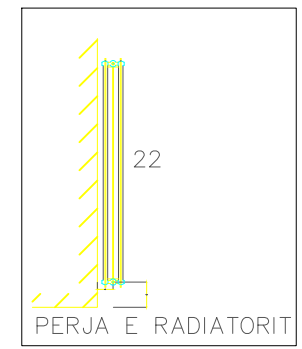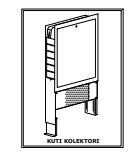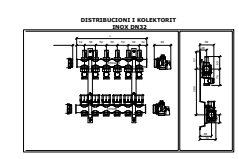

DATA :  
Mars  
2022


FIRMA :  
**Ing. Alma VELAJ**  
**Ing. Laurant SHUAUPI**

PUNOI :  
**IMPIANTI I NGROHJES QENDRORE**  
Dimensionimi dhe shperdarja e tubacioneve - Kati  
perdhe

EMERTIMI :





**BASHKIA PUSTEC - PUSTEC, KORCE**

OBJEKTI :  
FLETA  
M-03

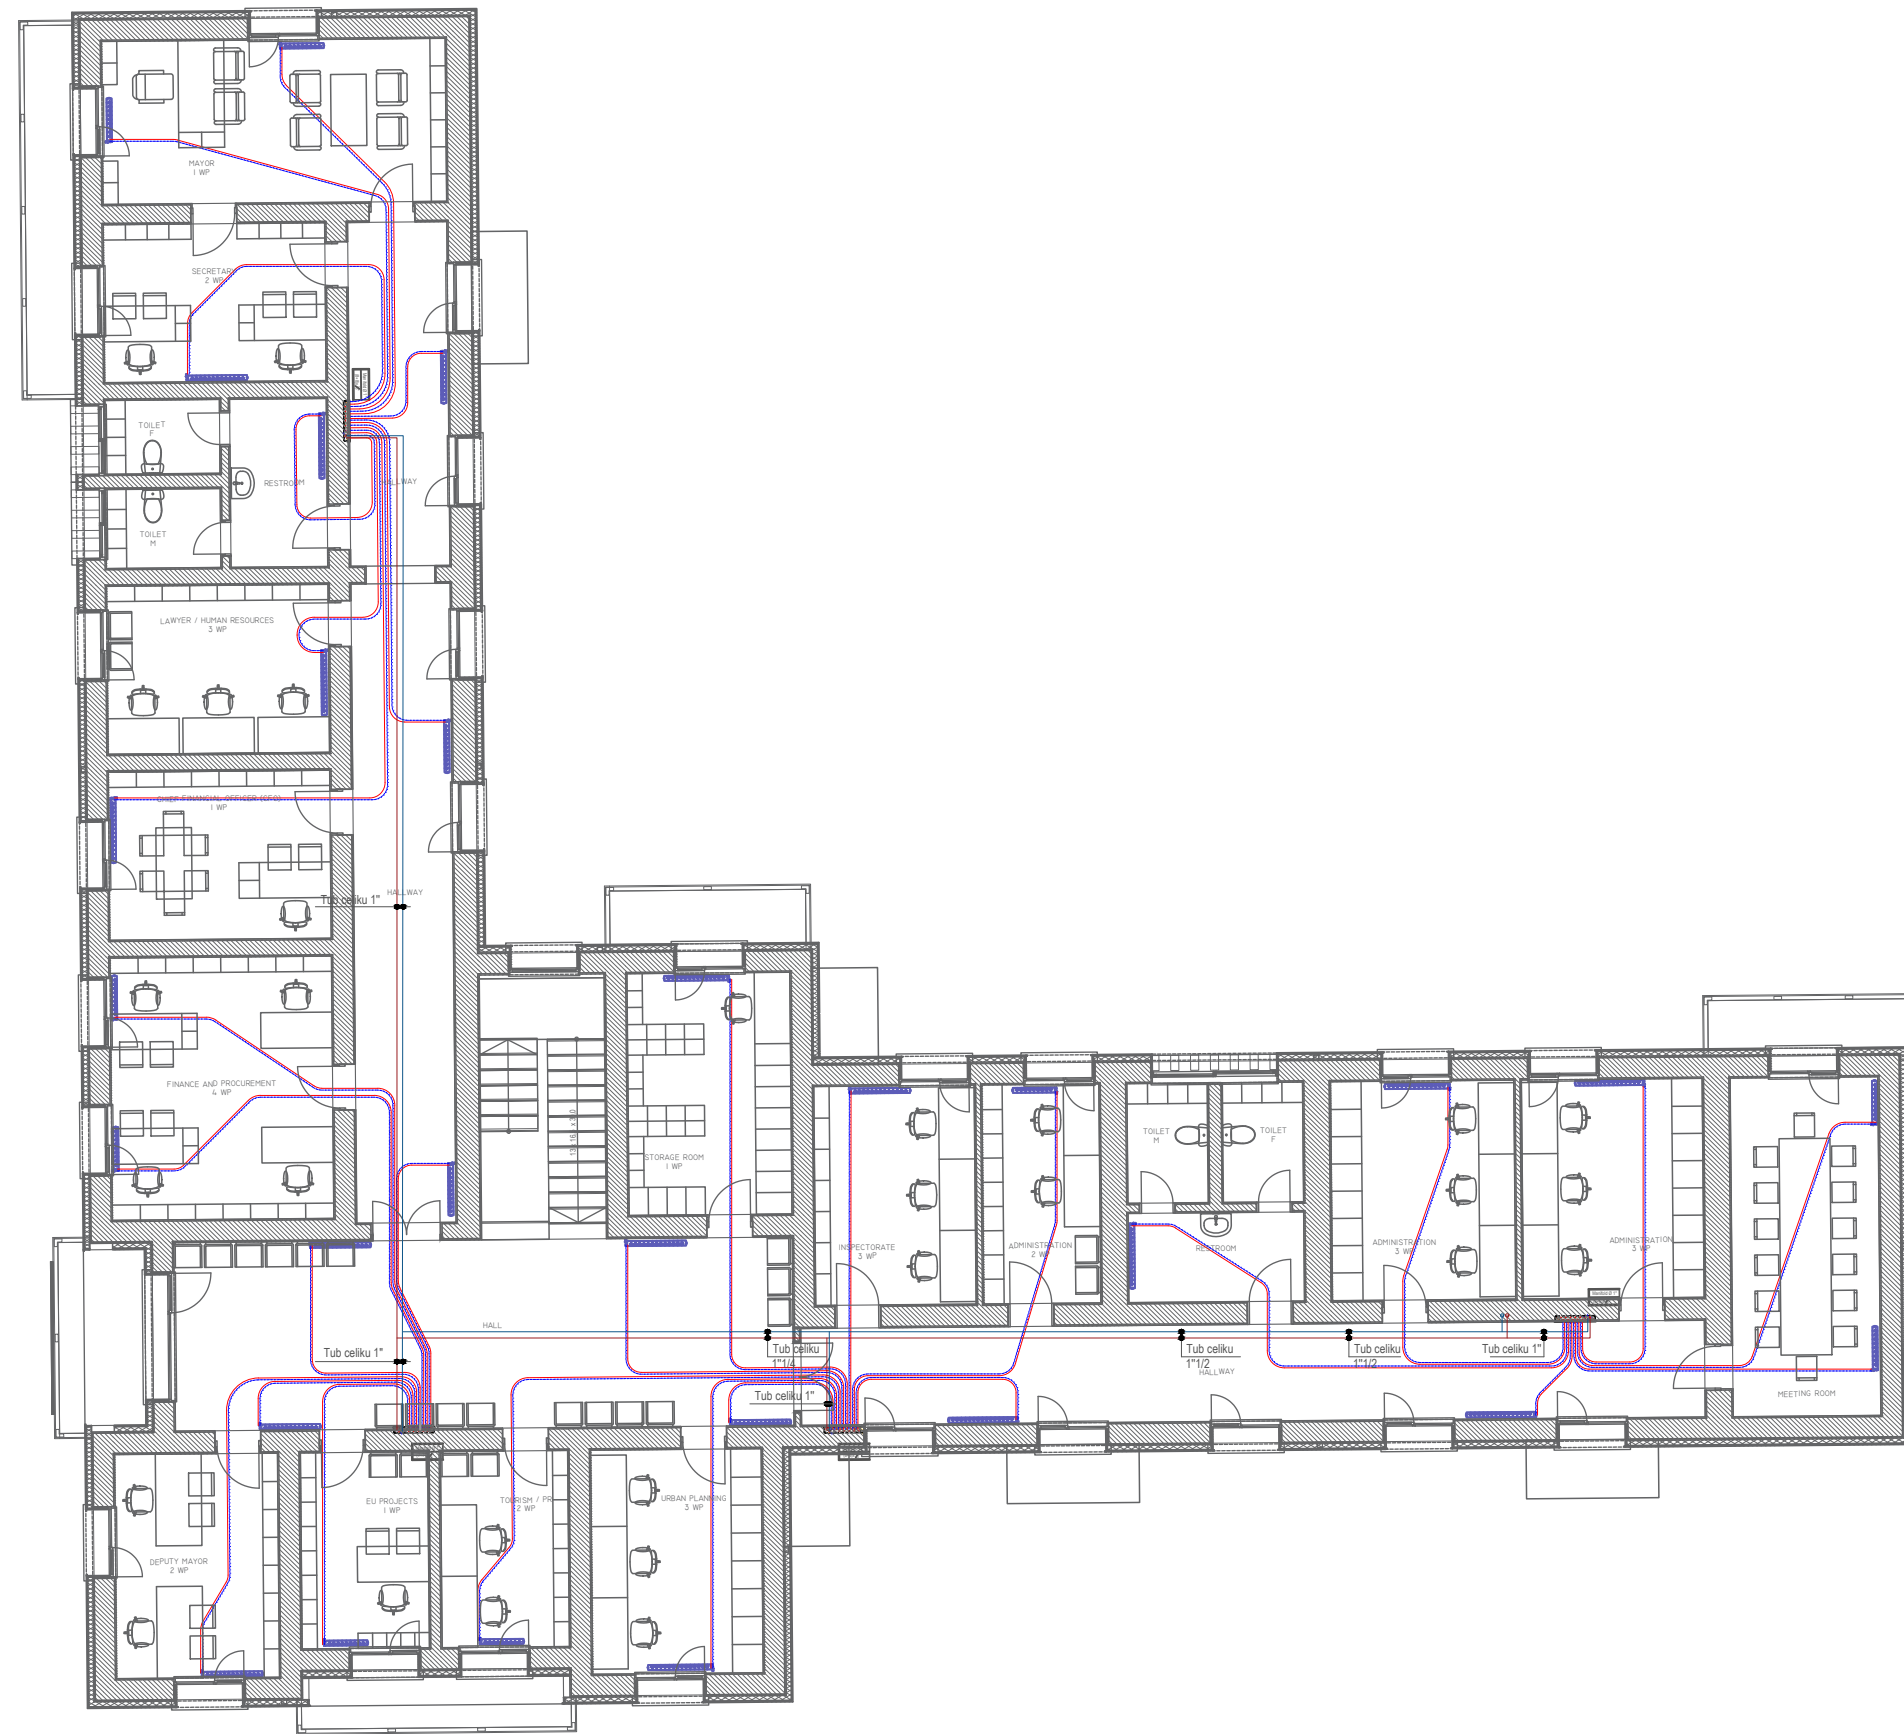

## LEGJENDA

- TUBI I DERGIMIT
- TUBI I KTHIMIT
- TUBI FURNIZIMIT M UJE
- S.**  
↓  
↑  
SARACINESKE ME LEVE
- K.**  
↓  
↑  
VALVOL MOSKTHIMI
- F.**  
↓  
↑  
FILTER UJI
- RADIATOR ALUMINI
- POMPE QARKULLIMI
- MANOMETER
- TERMOMETER

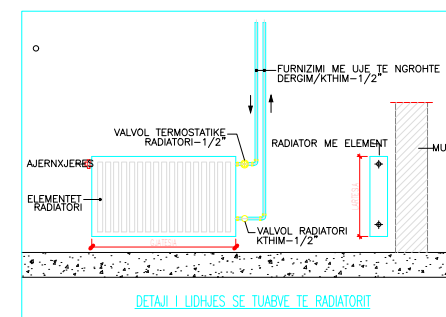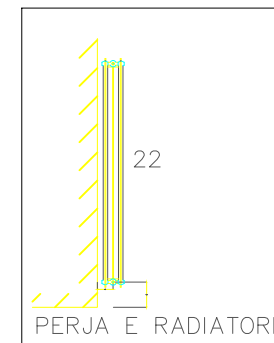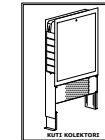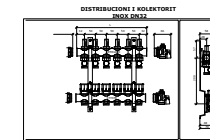

DATA :  
Mars  
2022

FIRMA :  
**Ing. Alma VELAJ**  
**Ing. Laurant SHUAUPI**

PUNOI :  
IMPIANTI I NGROHJES QENDRORE  
Dimensionimi dhe shperndarja e tubacioneve - kati  
pare

EMERTIMI :

BASHKIA PUSTEC - PUSTEC, KORCE

OBJEKTI :  
FLETA  
M-04

DATA :  
Mars  
2022

FIRMA :  
Ing. Alma VELAJ  
Ing. Laurant SHUAUPI

PUNOI :

IMPIANTI I NGROHJES QENDRORE  
Skema principale

EMERTIMI :

BASHKIA PUSTEC - PUSTEC, KORCE

OBJEKTI :  
FLETA  
M-05

### LEGJENDA

- TUBI I DERGIMIT
- TUBI I KTHIMIT
- TUBI FURNIZIMIT M UJE
- S. M. SARACINESKE ME LEVE
- K. VALVOL MOSKTHIMI
- F. FILTER UJI
- RADIATOR ALUMINI
- POMPE QARKULLIMI
- MANOMETER
- T. TERMOMETER

